
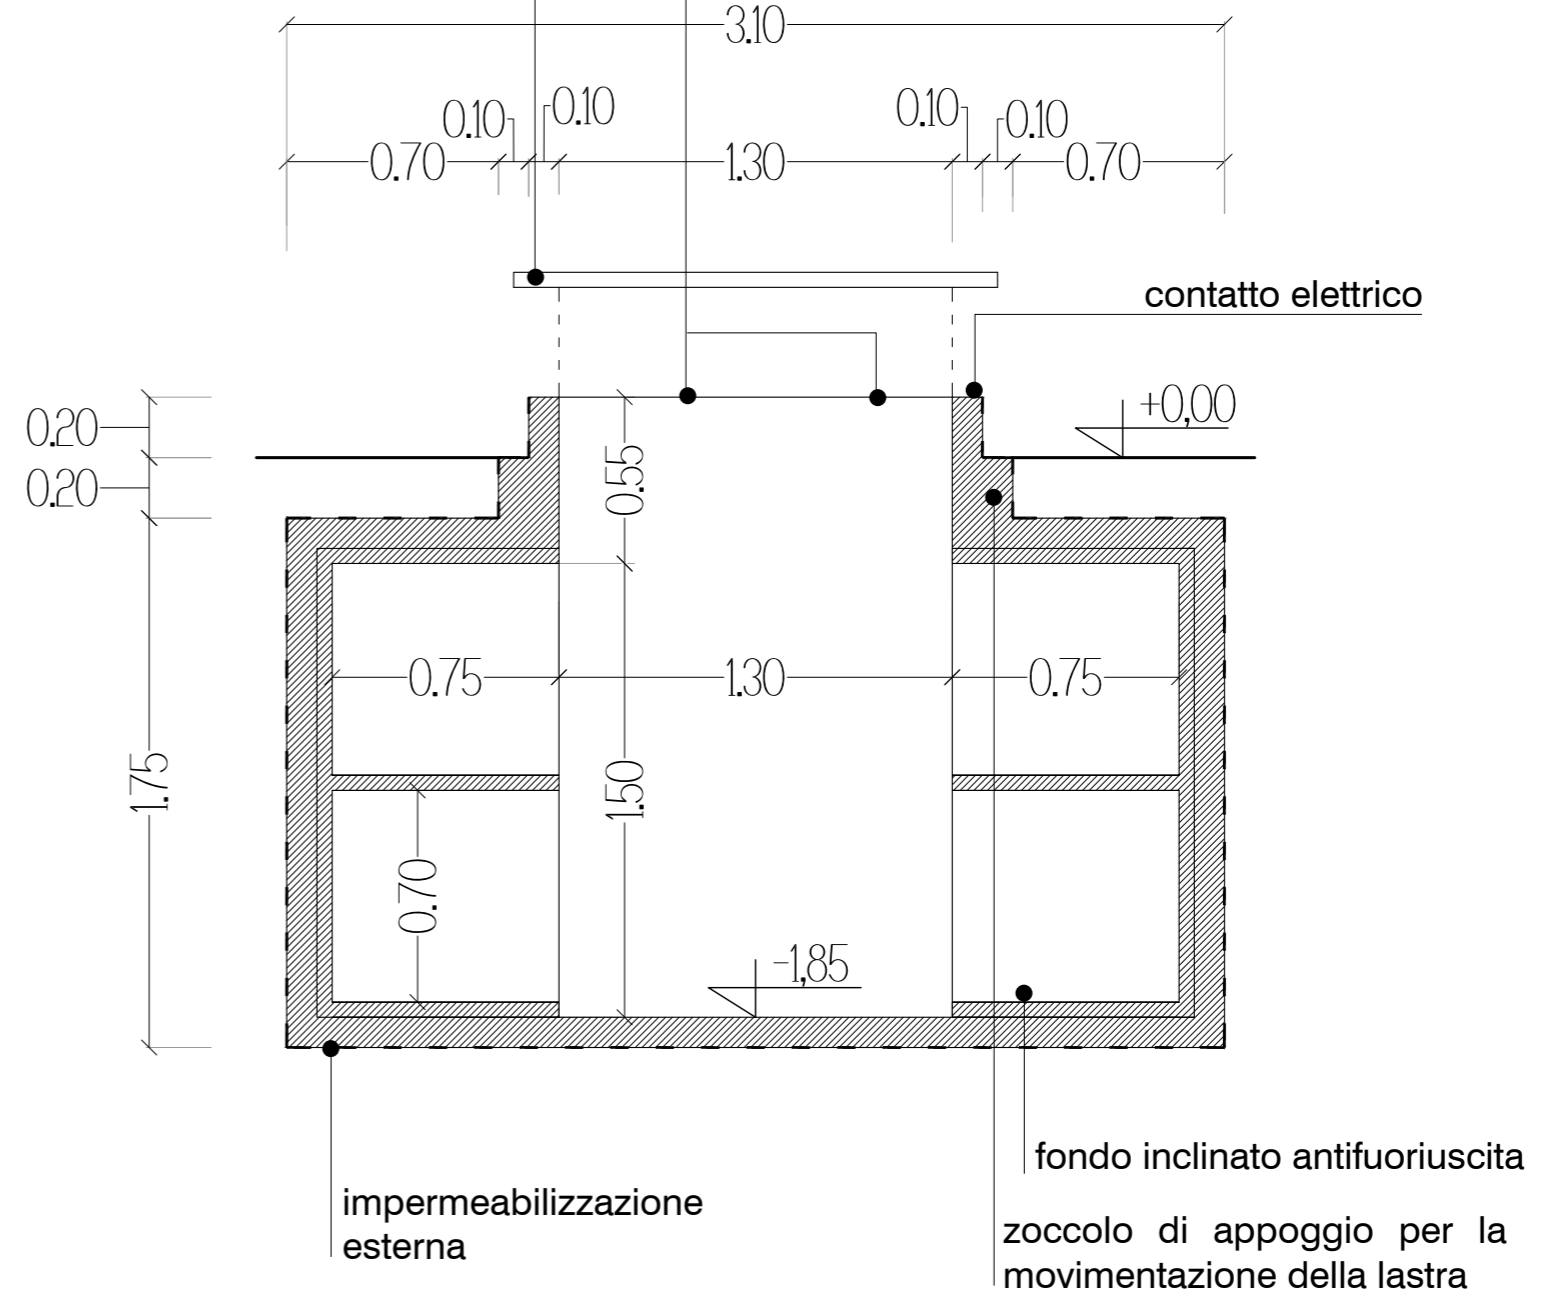


lastra (1,6x2,65m) con:  
gocciolatoio lungo tutto il bordo-  
due guide sul lato corto per la movimentazione-  
contatto elettrico-

installazione di n. 2 elementi mecca-  
nici per lato corto della apertura per  
la movimentazione

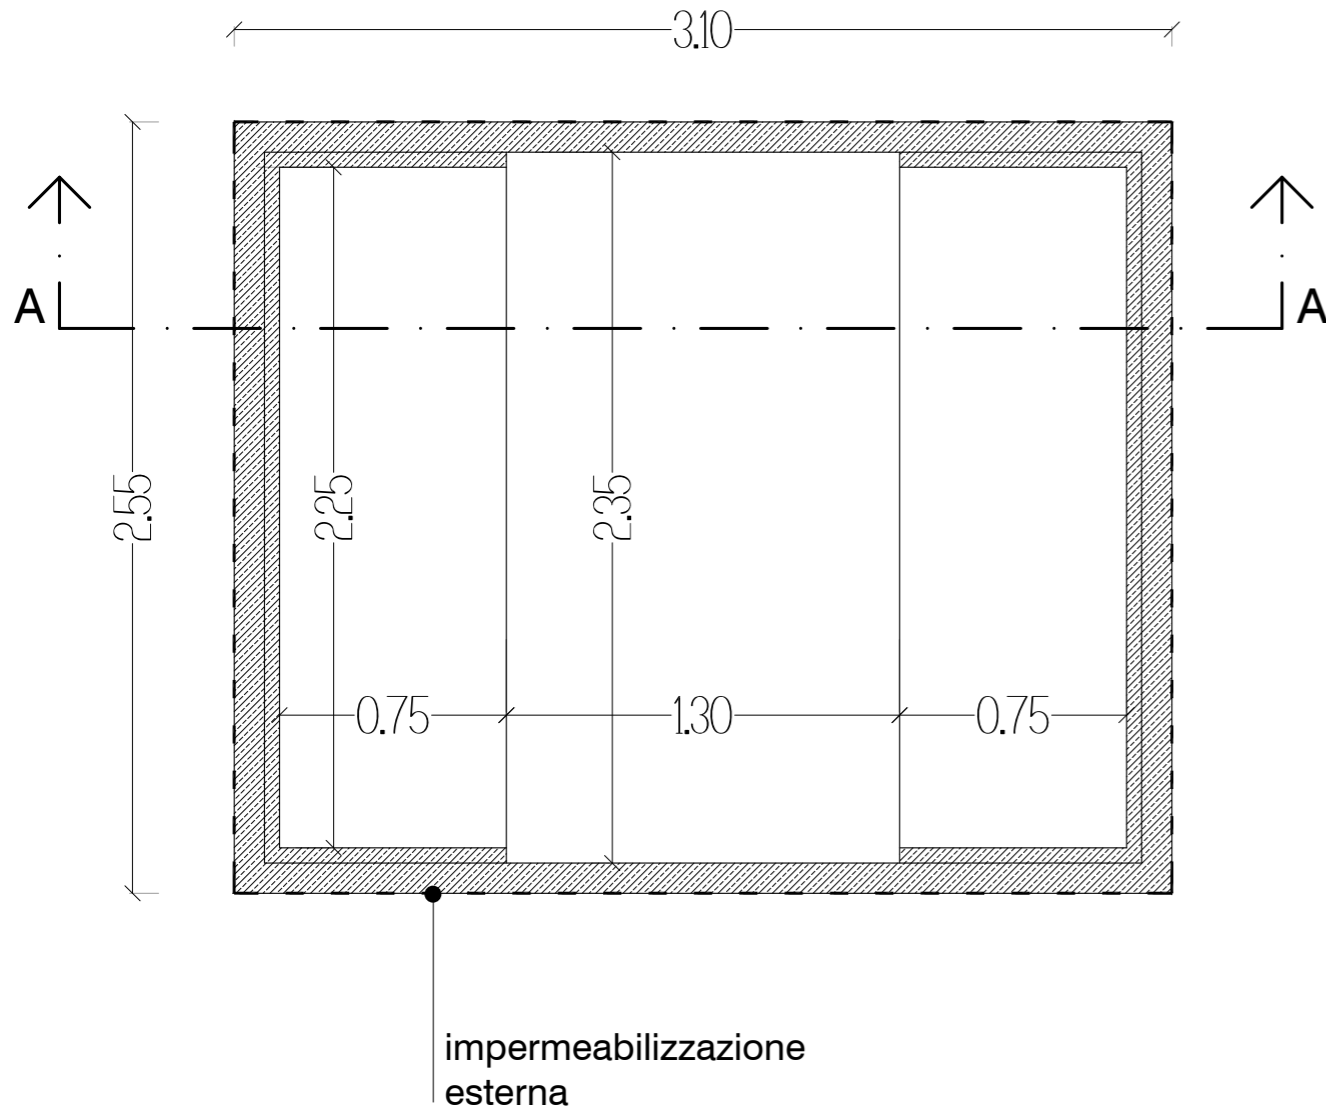

PIANTA IN SCALA 1:25  
4 LOCULI

SEZIONE A-A IN SCALA 1:25  
4 LOCULI

NOTA: la quota +0,00 del terreno nella sezione è indicativa