



lastra (1,6x2,65m) con:
gocciolatoio lungo tutto il bordo-
due guide sul lato corto per la movimentazione-
contatto elettrico-

installazione di n. 2 elementi mecca-
nici per lato corto della apertura per
la movimentazione

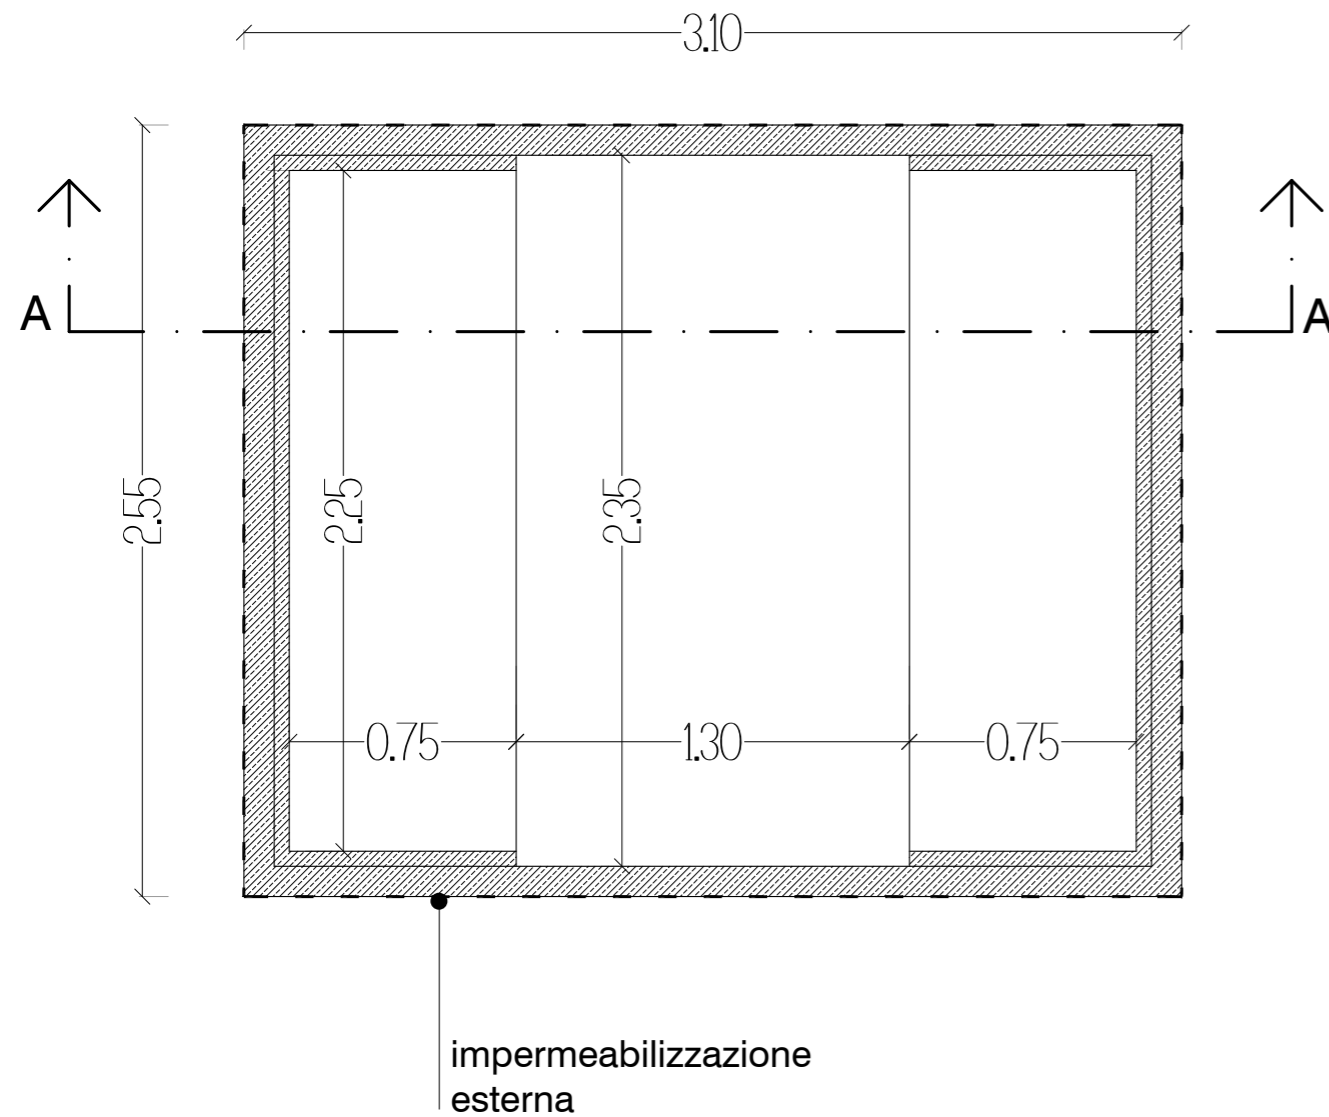

PIANTA IN SCALA 1:25
6 LOCULI

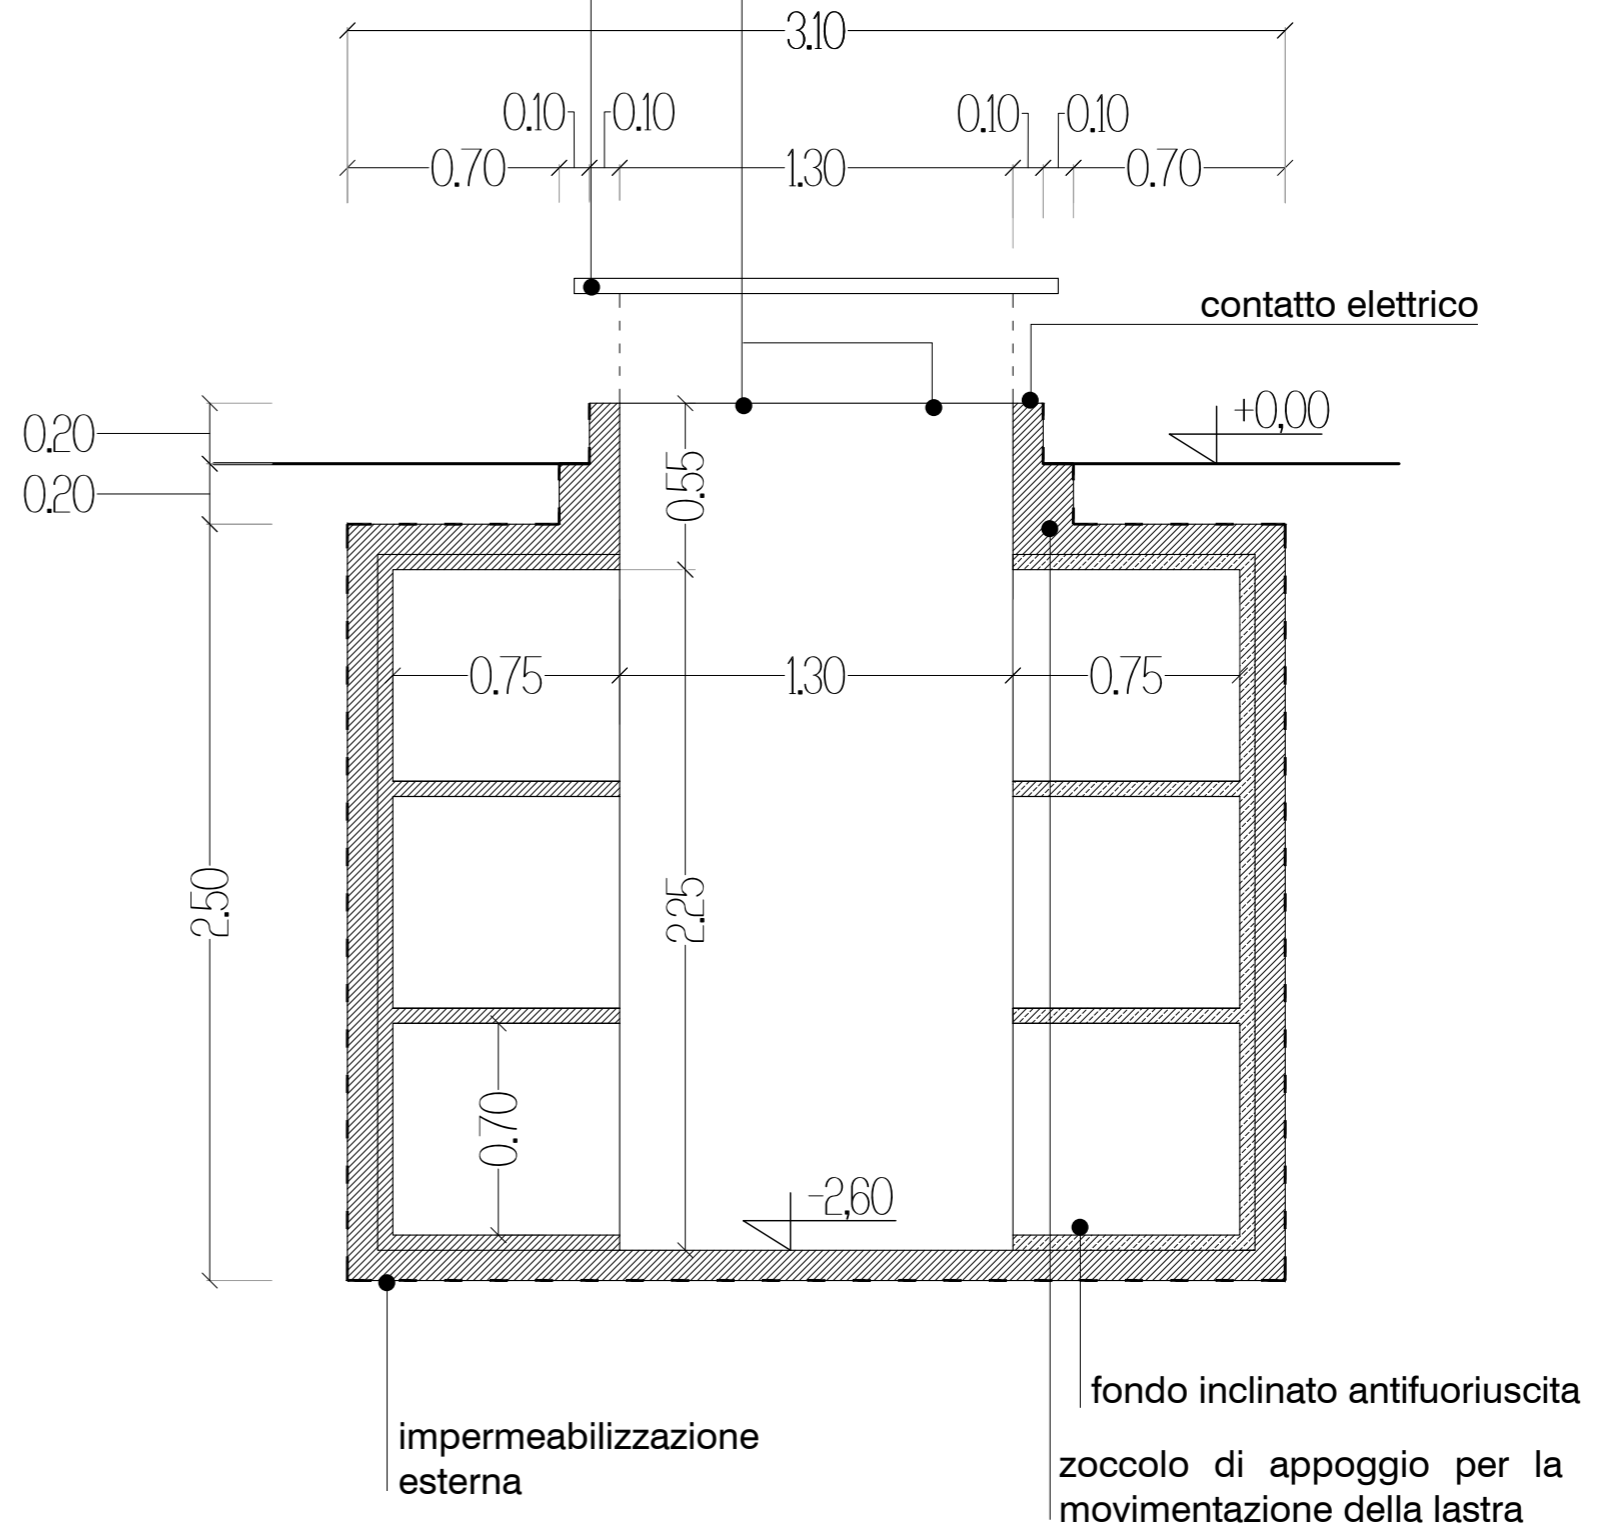

SEZIONE A-A IN SCALA 1:25
6 LOCULI

NOTA: la quota +0,00 del terreno nella sezione è indicativa